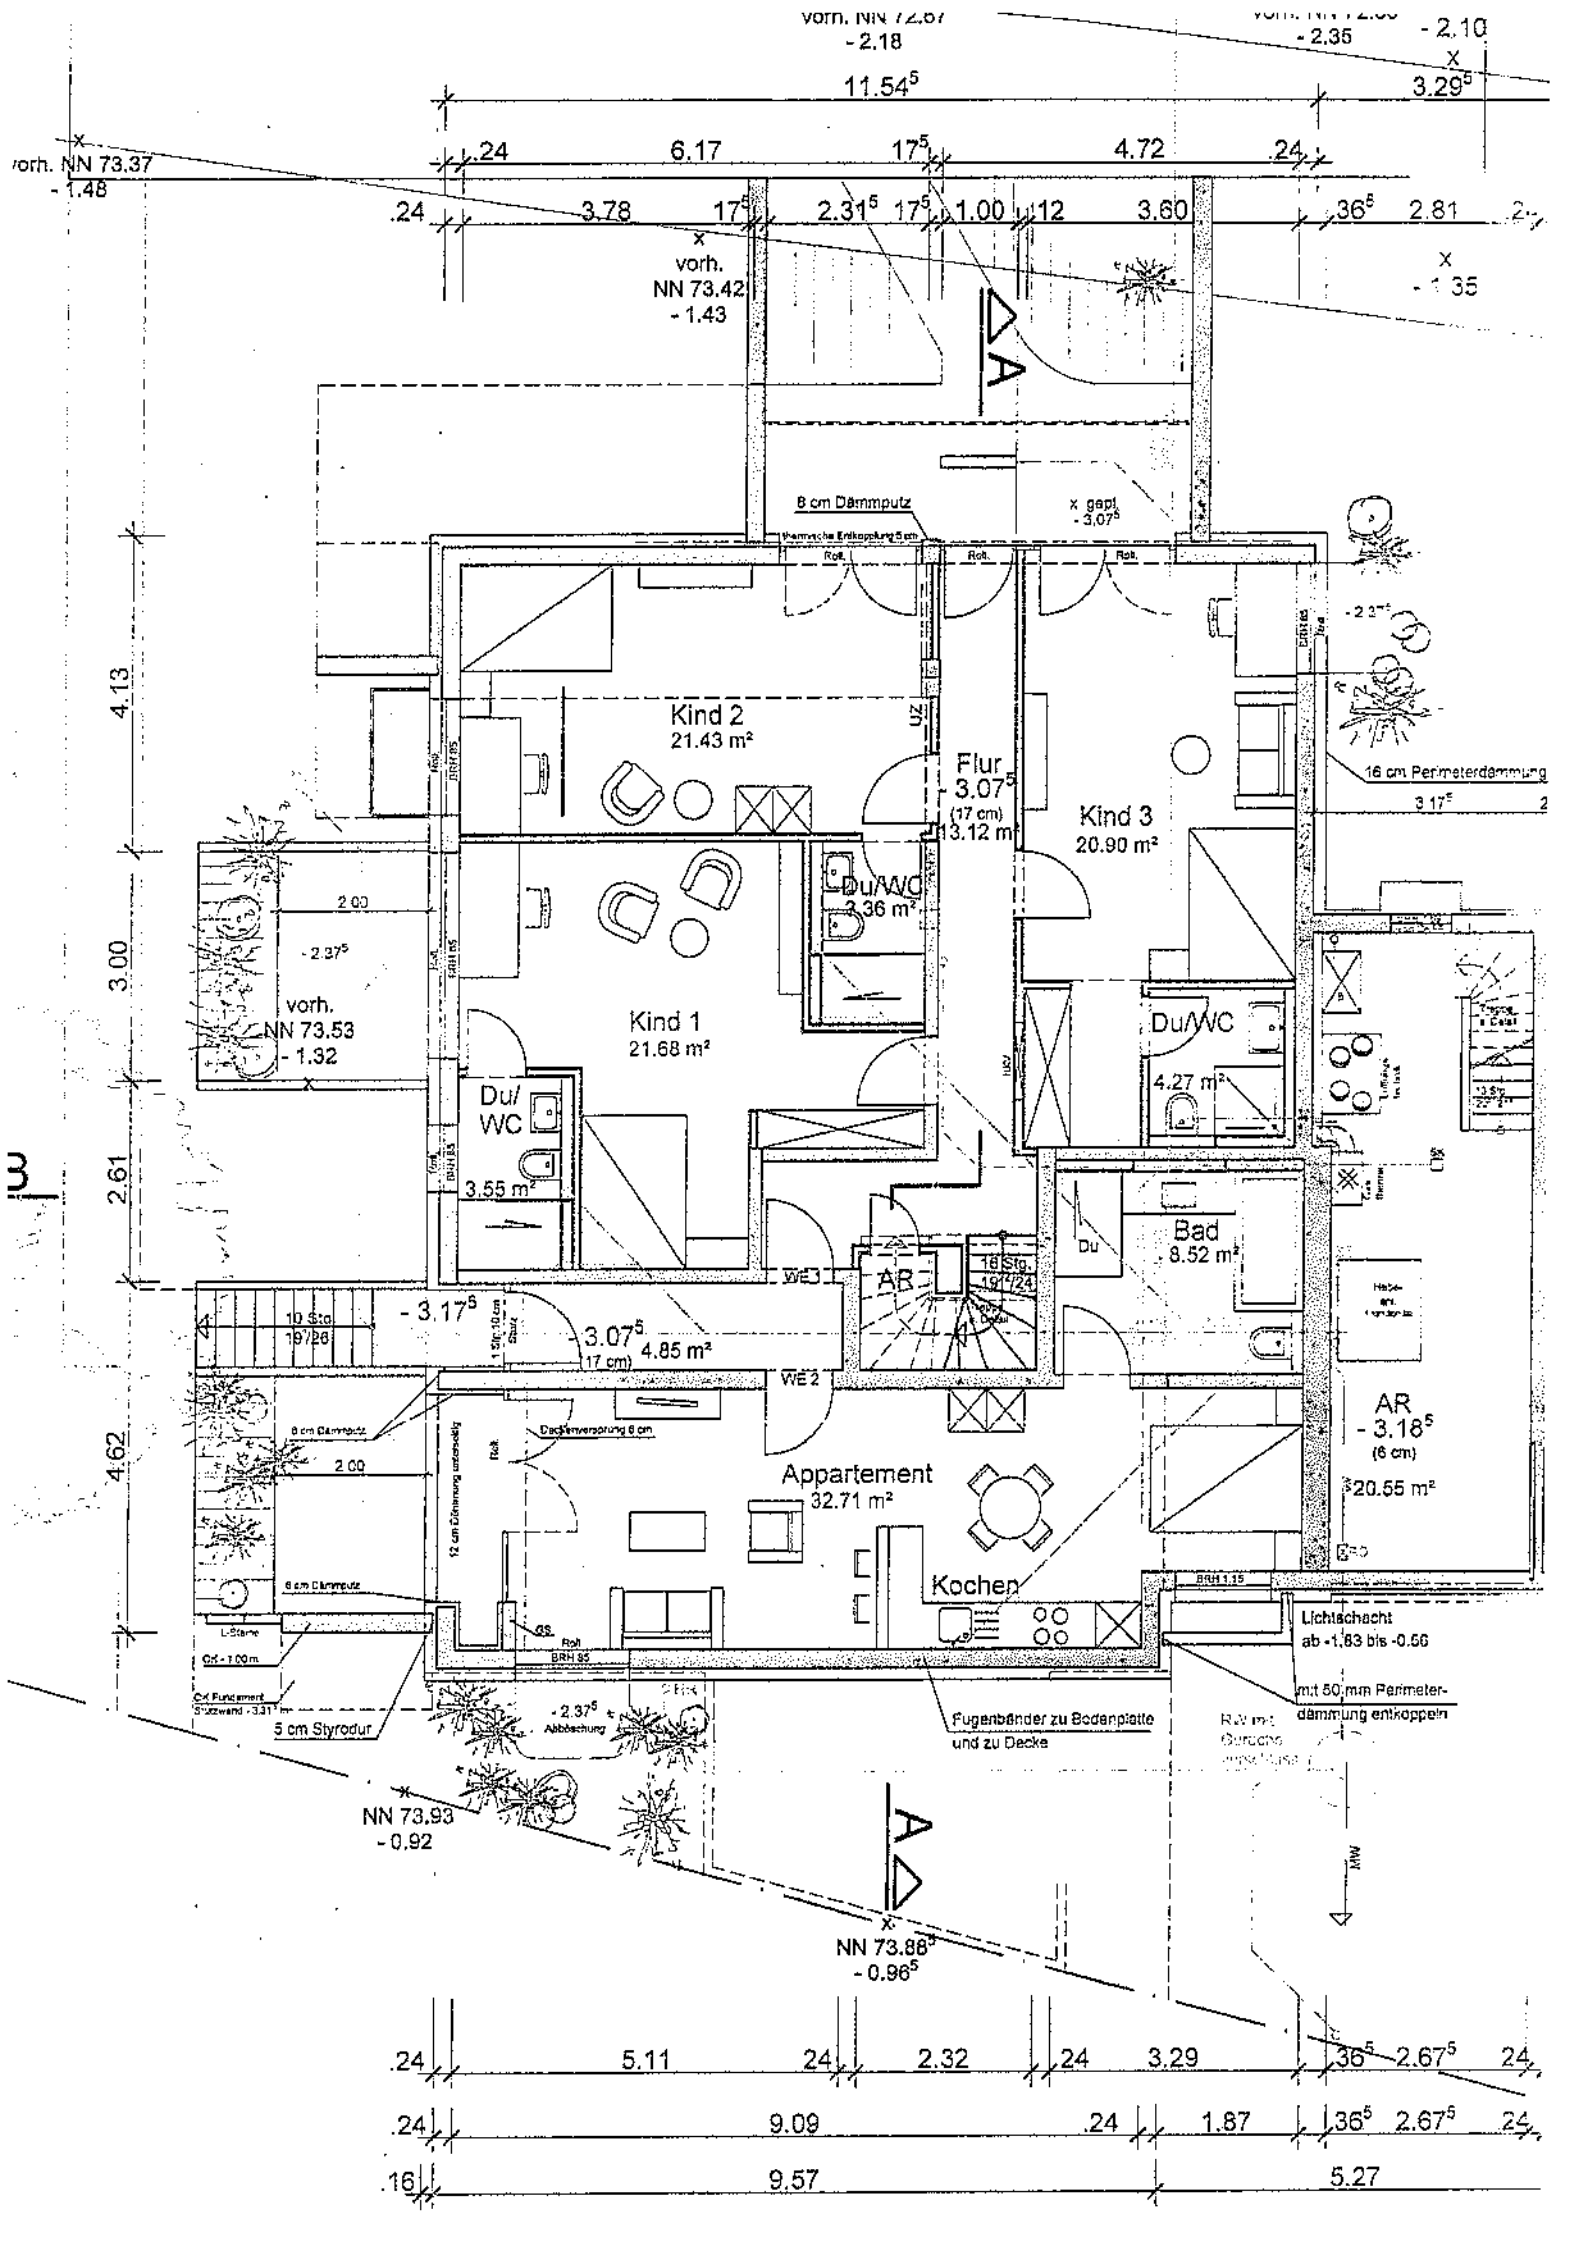
vorh. NN 72.67
- 2.18
- 2.35
- 2.10
11.54⁵
3.29⁵
vorh. NN 73.37
- 1.48
.24
6.17
17⁵
4.72
.24
3.78
17⁵
2.31⁵
17⁵
1.00
12
3.60
36⁵
2.81
vorh.
NN 73.42
- 1.43
- 1.35
A
8 cm Dämmputz
x gepl.
- 3.07⁵
Kind 2
21.43 m²
Flur
3.07⁵
(17 cm)
13.12 m²
Kind 3
20.90 m²
16 cm Perimeterdämmung
3.17⁵
4.13
3.00
2.61
4.62
2.00
- 2.37⁵
vorh.
NN 73.53
- 1.32
Kind 1
21.68 m²
Du/WC
3.36 m²
Du/
WC
3.55 m²
Du/WC
4.27 m²
Bad
8.52 m²
Du
WE3
AR
16 Stg.
19/24
- 3.17⁵
10 Stg.
19/26
3.07⁵
(17 cm)
4.85 m²
WE 2
AR
- 3.18⁵
(6 cm)
20.55 m²
8 cm Dämmputz
2.00
Dachüberstand 8 cm
Appartement
32.71 m²
Kochen
6 cm Dämmputz
L-Steine
OK - 1.00 m
OK Fundament
Stützwand - 3.31 m
5 cm Styrodur
- 2.37⁵
Abböschung
Lichtschacht
ab - 1.83 bis - 0.56
mit 50 mm Perimeter-
dämmung entkoppeln
Fugenbänder zu Bodenplatte
und zu Decke
NN 73.93
- 0.92
NN 73.88⁵
- 0.96⁵
MW
.24
5.11
24
2.32
24
3.29
36⁵
2.67⁵
24
.24
9.09
.24
1.87
36⁵
2.67⁵
24
.16
9.57
5.27